



**A-02.1 Grundriss/Lageplan**

**Neubau eines Lebensmittelmarktes**

**Johannes Ruf**  
Schwimmbadstr.38  
79100 Freiburg

Masstab  
**1:250**

Datum  
**26.11.2012**

Flstck. 133/3  
Glottentalstraße  
79271 St. Peter

AG FREIPRAXIS  
Jochen Dittus + Andreas Böhringer  
Dipl.-Ing.  
Freie Garten und Landschaftsarchitekten

**WERKGRUPPE LAHR**

KLAUS MEYER  
CARL LANGENBACH  
JÜRGEN DITTS  
FERDINAND JEGAL  
JOSEF MONTABON  
FREIE ARCHITECTEN DWB/BDA  
KLOSTERMÜHLAGASSE 25  
77633 LAHR/SCHW.  
TEL. 07821/9282.0  
FAX. 07821/9292.10  
INFO@WERKGRUPPE-LAHR.DE

**MÜLLER + HUBER**  
ARCHITECTURBÜRO

Haus der Ingenieure  
Raiffeisenstr. 9 77704 Oberkirch  
T. 07802-7044-0 F. 07802-7044-400 www.architektur-buero.de



**Johannes Ruf**  
 Schwimmbadstr.38  
 79100 Freiburg

Bezeichnung  
**A-02.2 Dachaufsicht**

Masstab  
**1:250**


Datum  
**26.11.2012**

**Neubau eines Lebensmittelmarktes**  
 Flstk. 133/3  
 Glottertalstraße  
 79271 St. Peter

AG FREIRaum  
 Jochen Dittus + Andreas Böhringer  
 Dipl.-Ing.  
 Freie Garten und Landschaftsarchitekten

**WERKGRUPPE LAHR**  
 KLAUS MEYER  
 CARL LANGENBACH  
 JURGEN DITTS  
 FERDINAND JEGAL  
 JOSEF MONTABON  
 FREIE ARCHITECTEN DWB/BDA  
 KLOSTERMÜHLAGASSE 25  
 77933 LAHR/SCHW. G.  
 TEL. 07821/9282.0  
 FAX. 07821/9282.10  
 INFO@WERKGRUPPE-LAHR.DE

**MÜLLER + HUBER**  
 ARCHITECTURBÜRO  
 Haus der Ingenieure  
 Raiffeisenstr. 9 77704 Oberkirch  
 T. 07802-7044-0 F. 07802-7044-400 www.architektur-buero.de

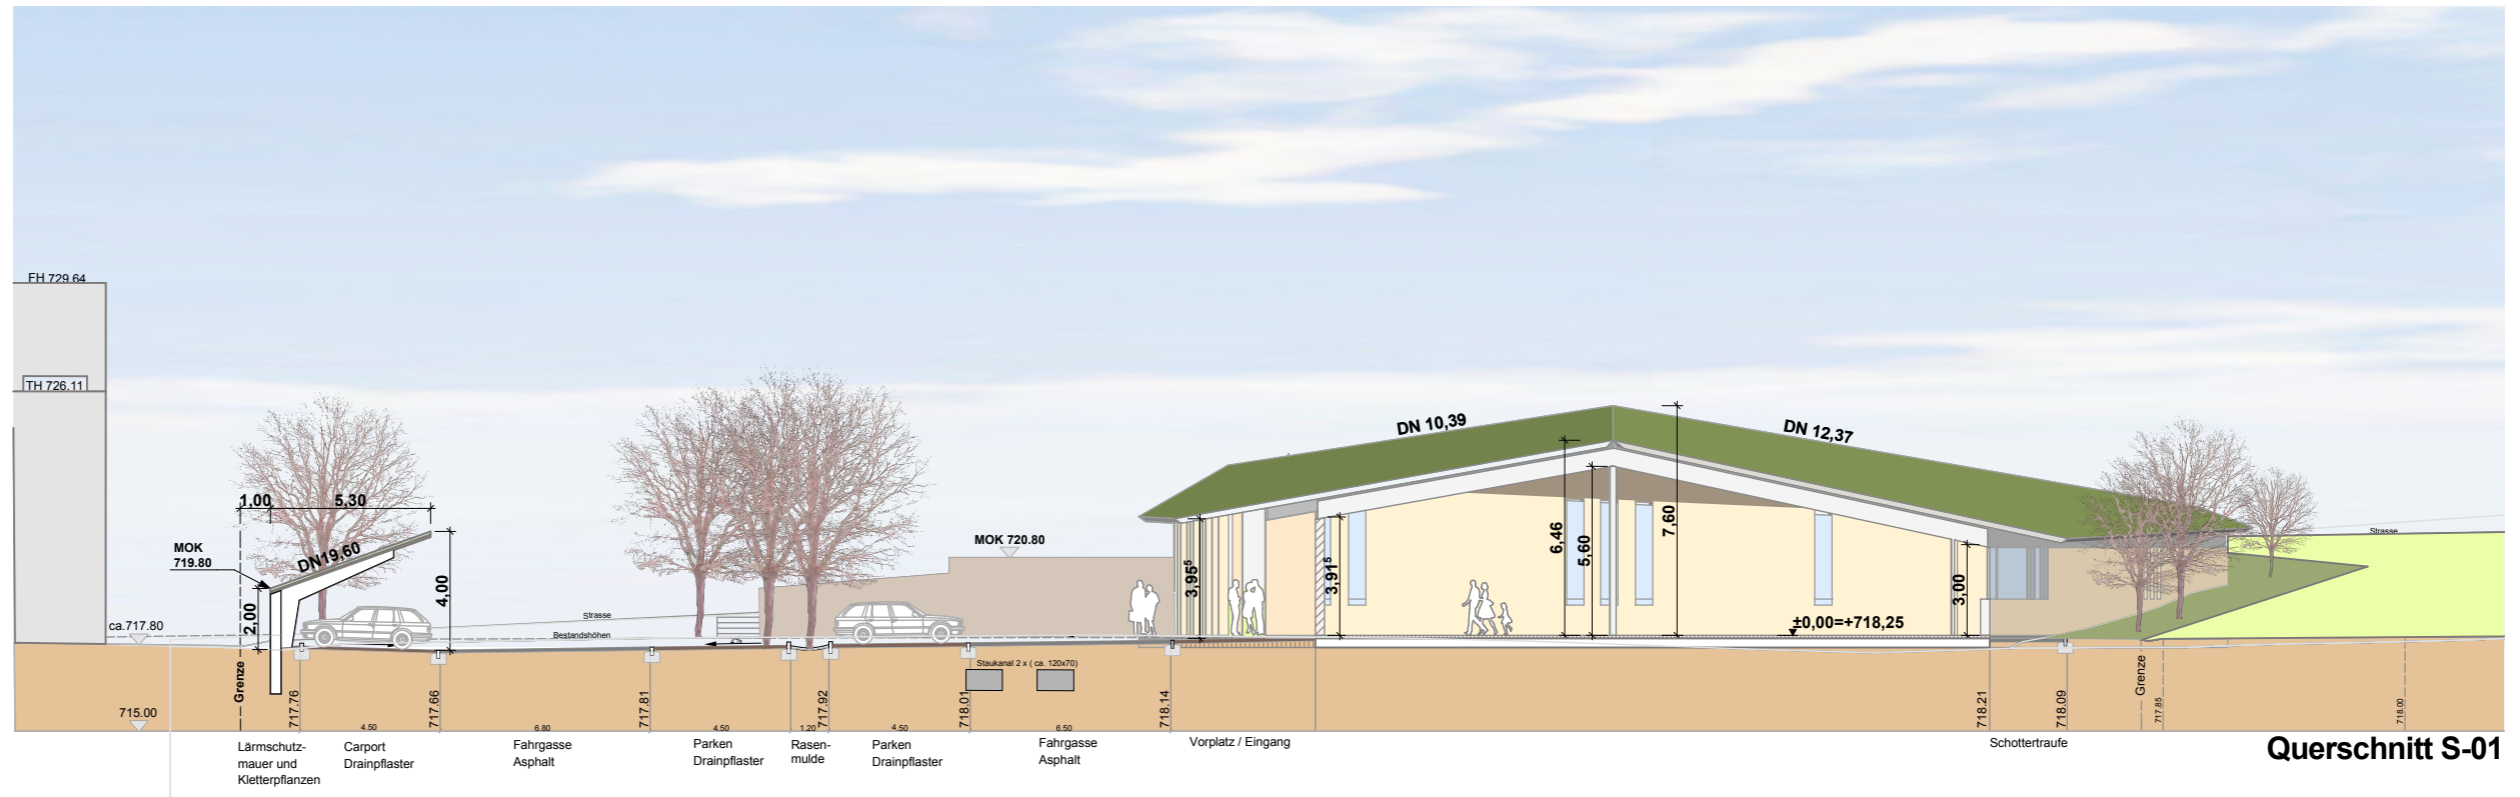

Bauherr

**Johannes Ruf**  
Schwimmbadstr.38  
79100 Freiburg

Bezeichnung

**A-02.3 Schnitte S-01/S-02**

Masstab

**1:250**

Datum

**26.11.2012**

Bauvorhaben

**Neubau eines Lebensmittelmarktes**

**Flstk. 133/3**  
**Glottertalstraße**  
**79271 St. Peter**


Planung

**AG FREIRAUM**  
Jochen Dittus + Andreas Böhringer  
Dipl.-Ing.  
Freie Garten und Landschaftsarchitekten

Poststraße 2  
79088 Freiburg  
Tel. 07 61 / 5 05 25  
Fax 07 61 / 5 05 26  
info@ag-freiraum.de  
www.ag-freiraum.de

**WERKGRUPPE LAHR**  
KLAUS MEYER  
CARL LANGENBACH  
JÜRGEN DITTUS  
FERDINAND JEGAL  
JOSEF MONTABON  
FREIE ARCHITEKTEN DWB/BDA  
KLOSTERMÜHLAGASSE 25  
77933 LAHR/SCHW.  
TEL. 07 821 / 92 82 0  
FAX. 07 821 / 92 82 10  
INFO@WERKGRUPPE-LAHR.DE

**MÜLLER + HUBER ARCHITEKTURBÜRO**  
Haus der Ingenieure Raiffeisenstr. 9 77704 Oberkirch  
T. 07802-7044-0 F. 07802-7044-400 www.architektur-buero.de

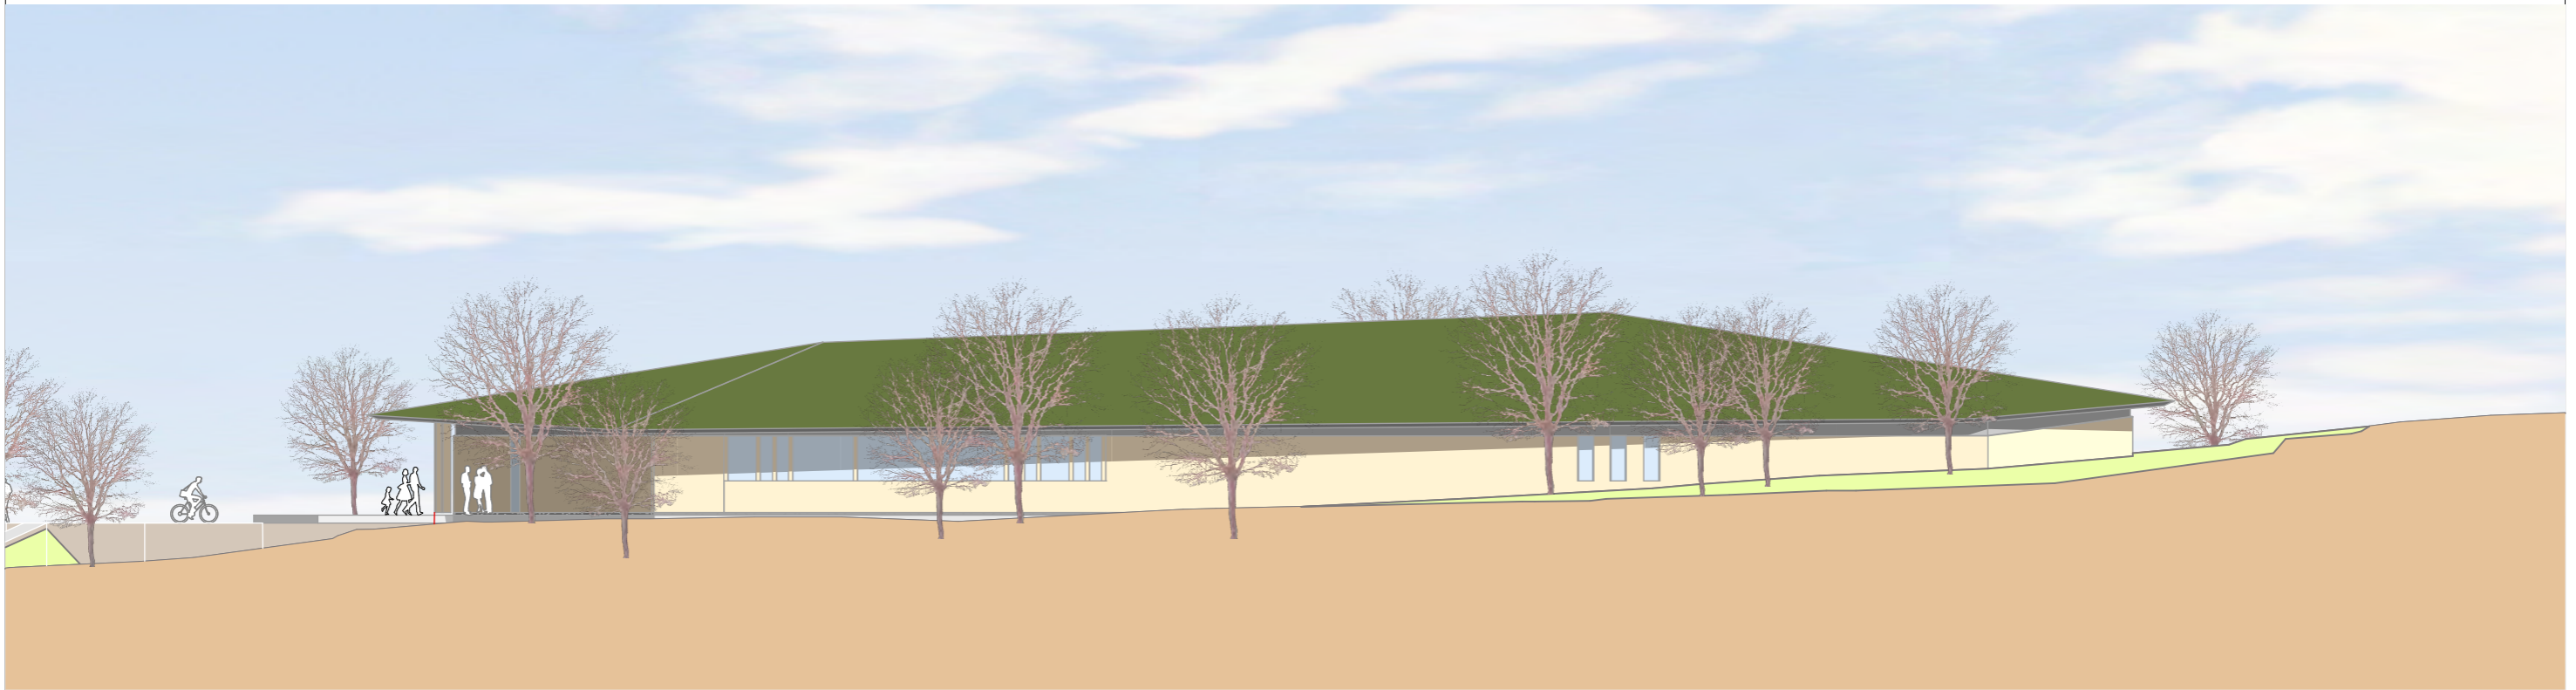

Ansicht Ost



Ansicht West

Bauherr

**Johannes Ruf**  
Schwimmbadstr.38  
79100 Freiburg

Bezeichnung

**A-02.4 Ansicht Ost/West**

Masstab

**1:250**

Datum

**26.11.2012**

Bauvorhaben

**Neubau eines Lebensmittelmarktes**

**Flstk. 133/3**  
**Glottertalstraße**  
**79271 St. Peter**

Planung

**AG FREIRAUM**  
Jochen Dittus + Andreas Böhringer  
Dipl.-Ing.  
Freie Garten und Landschaftsarchitekten

Poststraße 2  
79104 Freiburg  
Tel. 07 61 / 5 05 25  
Fax 07 61 / 5 05 26  
info@ag-freiraum.de  
www.ag-freiraum.de

**WERKGRUPPE LAHR**  
KLAUS MEYER  
CARL LANGENBACH  
JÜRGEN DITTUS  
FERDINAND JEGAL  
JOSEF MONTABON  
FREIE ARCHITEKTEN DWB/BDA  
KLOSTERMÜHLAGASSE 25  
77933 LAHR/SCHW.  
TEL. 07821/9282.0  
FAX. 07821/9292.10  
INFO@WERKGRUPPE-LAHR.DE

**MÜLLER + HUBER ARCHITECTURBÜRO**  
Haus der Ingenieure  
Raiffeisenstr. 9 77704 Oberkirch  
T. 07802-7044-0 F. 07802-7044-400 www.architektur-buero.de



Ansicht Süd



Ansicht Nord

Bauherr

**Johannes Ruf**  
Schwimmbadstr.38  
79100 Freiburg

Bezeichnung

**A-02.5 Ansicht Süd/Nord**

Masstab

**1:250**

Datum

**26.11.2012**

Bauvorhaben

**Neubau eines Lebensmittelmarktes**

**Flstk. 133/3**  
**Glottertalstraße**  
**79271 St. Peter**

Planung



AG FREIRAUM  
Jochen Dittus + Andreas Böhringer  
Dipl.-Ing.  
Freie Garten und Landschaftsarchitekten

Poststraße 2  
79088 Freiburg  
Tel. 07 61 / 5 05 25  
Fax 07 61 / 5 05 26  
info@ag-freiraum.de  
www.ag-freiraum.de

**WERK  
GRUPPE  
LAHR**

KLAUS MEYER  
CARL LANGENBACH  
JÜRGEN DITTUS  
FERDINAND JEGAL  
JOSEF MONTABON  
FREIE ARCHITEKTEN DWB/BDA  
KLOSTERMÜHLAGASSE 25  
77933 LAHR/SCHW.  
TEL. 07821/9282.0  
FAX. 07821/9292.10  
INFO@WERKGRUPPE-LAHR.DE



MÜLLER + HUBER  
ARCHITECTURBÜRO  
Haus der Ingenieure Raiffeisenstr. 9 77704 Oberkirch  
T. 07802-7044-0 F. 07802-7044-400 www.architektur-buero.de